



MIESZKANIE 1.3

Piętro 1 | 40,44 m²

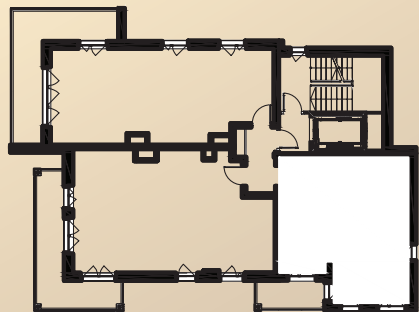

HOL	7,06 m ²
ŁAZIENKA	4,27 m ²
SALON Z ANEKSEM	19,44 m ²
SYPIALNIA	9,67 m ²
ŁĄCZNIE	40,44 m²
BALKON	4,52 m ²

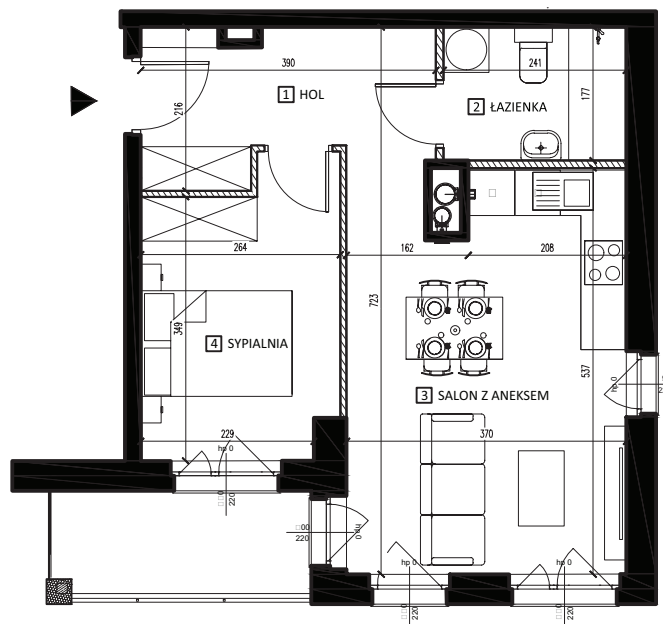

SKALA 1:100

LEGENDA:

- ściany konstrukcyjne
- ściany działowe

- Wymiary i powierzchnie pomieszczeń zostały obliczone w świetle pionowych przegród na poziomie podłogi.
- Karta lokalu ma charakter poglądowy i nie stanowi oferty w rozumieniu ustawy z dnia 23.04.1964r. KC
- Mogą wystąpić różnice wymiarów i usytuowanie elementów w wyniku prac budowlanych.
- Powierzchnia użytkowa lokalu została określona na podstawie Rozporządzenia Ministra Rozwoju z dnia 11 września 2020r., w sprawie szczegółowego zakresu i formy projektu budowlanego oraz zgodnie z Polską Normą PN-ISO 9836:2022-07



ul. Ozorkowska 28, 93-285 Łódź



536 882 090



sprzedaz@ozorkowska28.pl



www.facebook.com/deweloper.pminvest

