



## MIESZKANIE 02.8

Piętro 8 | 55,31 m<sup>2</sup>

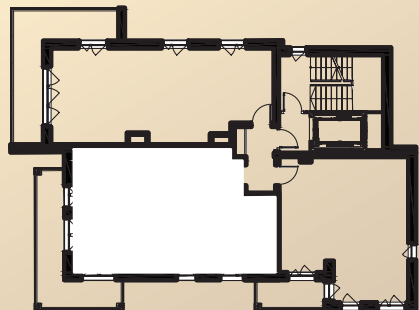

|                 |                            |
|-----------------|----------------------------|
| HOL             | 7,59 m <sup>2</sup>        |
| ŁAZIENKA        | 4,38 m <sup>2</sup>        |
| SALON Z ANEKSEM | 24,95 m <sup>2</sup>       |
| POKÓJ           | 8,42 m <sup>2</sup>        |
| SYPIALNIA       | 9,97 m <sup>2</sup>        |
| <b>ŁĄCZNIE</b>  | <b>55,31 m<sup>2</sup></b> |
| BALKON          | 13 m <sup>2</sup>          |

SKALA 1:100

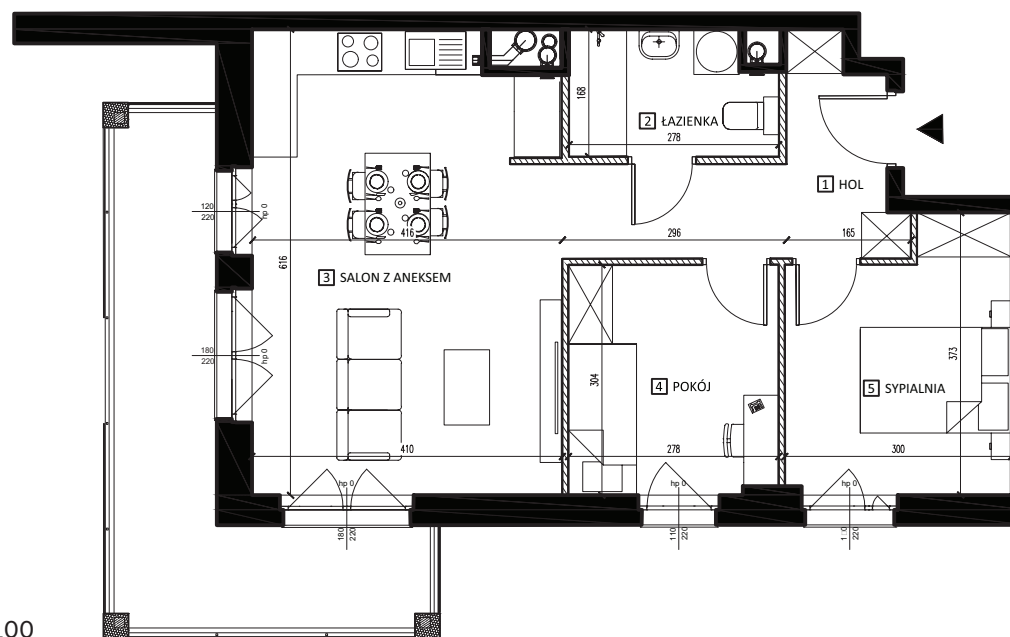

### LEGENDA:

- ściany konstrukcyjne
- ściany działowe

- Wymiary i powierzchnie pomieszczeń zostały obliczone w świetle pionowych przegród na poziomie podłogi.
- Karta lokalu ma charakter poglądowy i nie stanowi oferty w rozumieniu ustawy z dnia 23.04.1964r. KC
- Mogą wystąpić różnice wymiarów i usytuowanie elementów w wyniku prac budowlanych.
- Powierzchnia użytkowa lokalu została określona na podstawie Rozporządzenia Ministra Rozwoju z dnia 11 września 2020r., w sprawie szczegółowego zakresu i formy projektu budowlanego oraz zgodnie z Polską Normą PN-ISO 9836:2022-07



ul. Ozorkowska 28, 93-285 Łódź



536 882 090



sprzedaz@ozorkowska28.pl



www.facebook.com/deweloper.pminvest

